


Leuchtfener Nordmarsch

Abwicklung der Laternenverglasung und Leuchtenfassung auf den Radius 1400mm von innen gesehen. M.1:20.

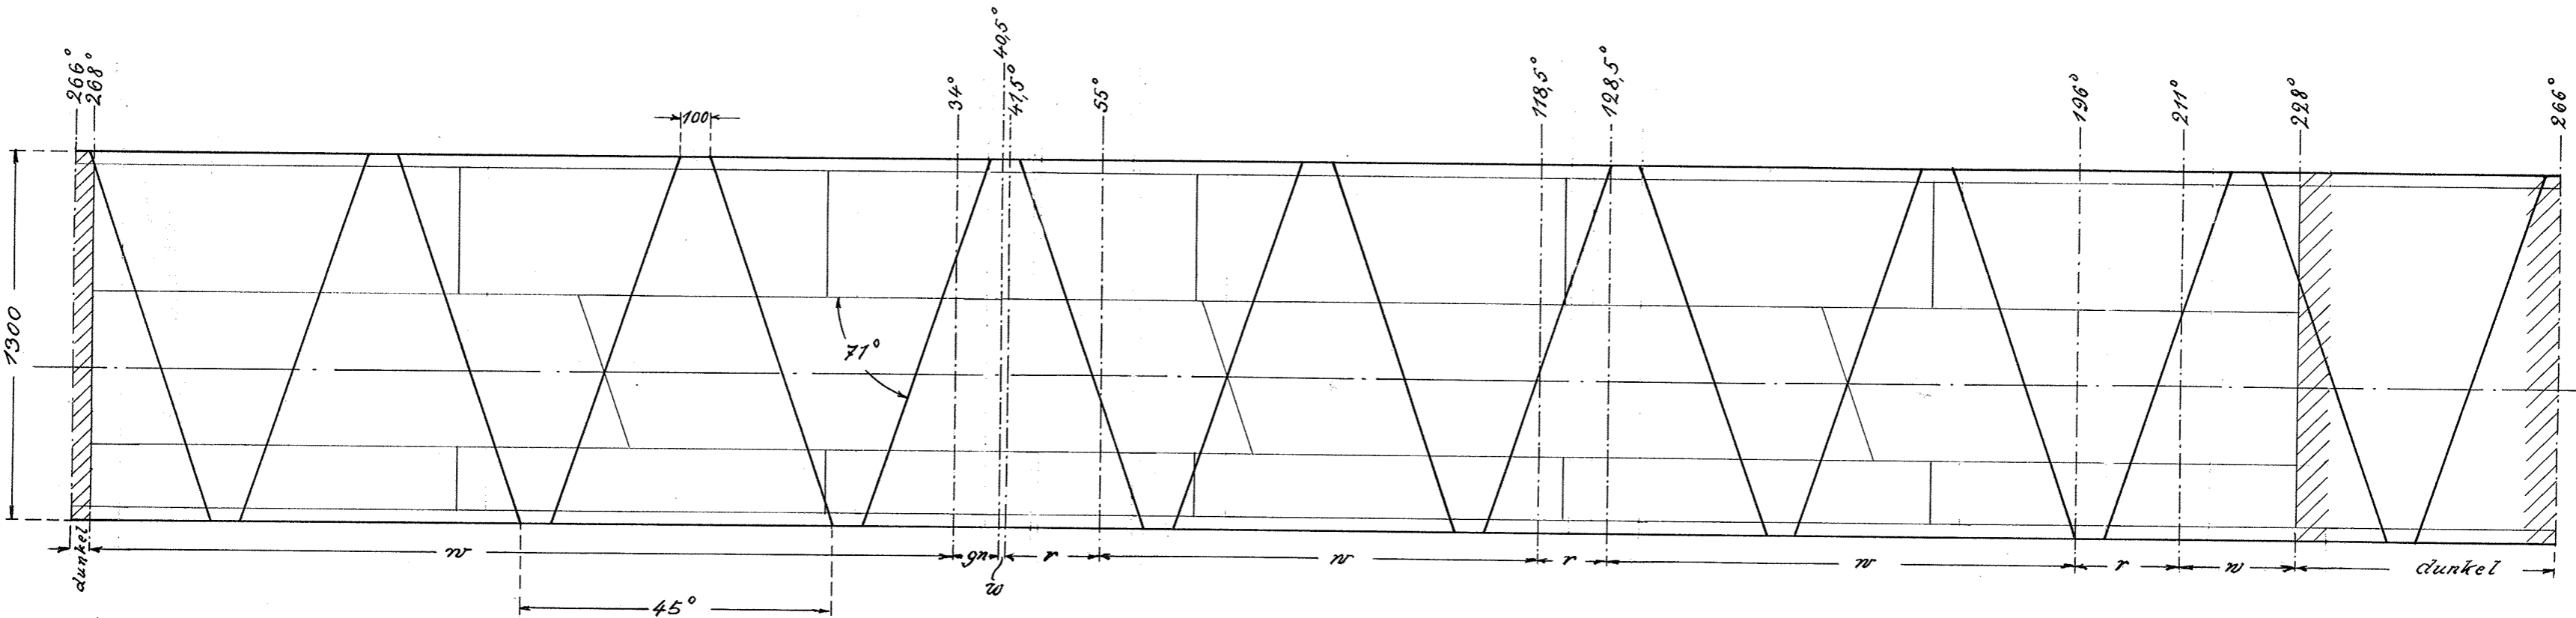

Entworfen im Reichs-Verkehrsministerium  
 Abteilung für Wasserstraßen  
 Berlin, den 3. April 1939.

*Müller*

*Heinke*